



1 A la calle
R-05 1 : 150

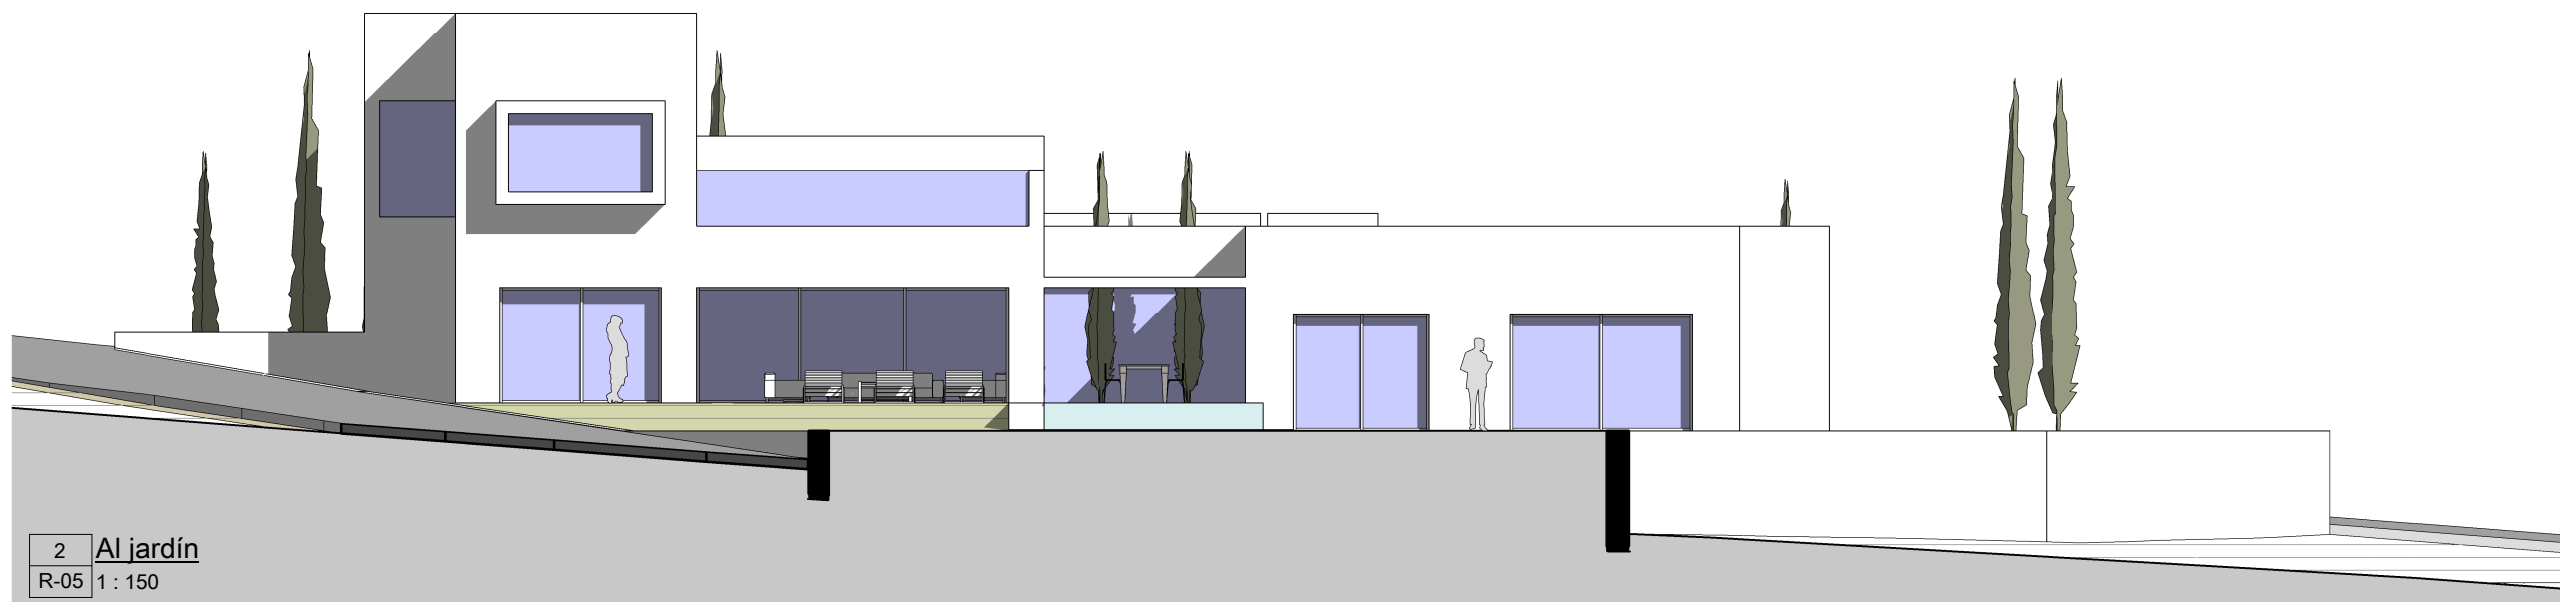

2 Al jardín
R-05 1 : 150

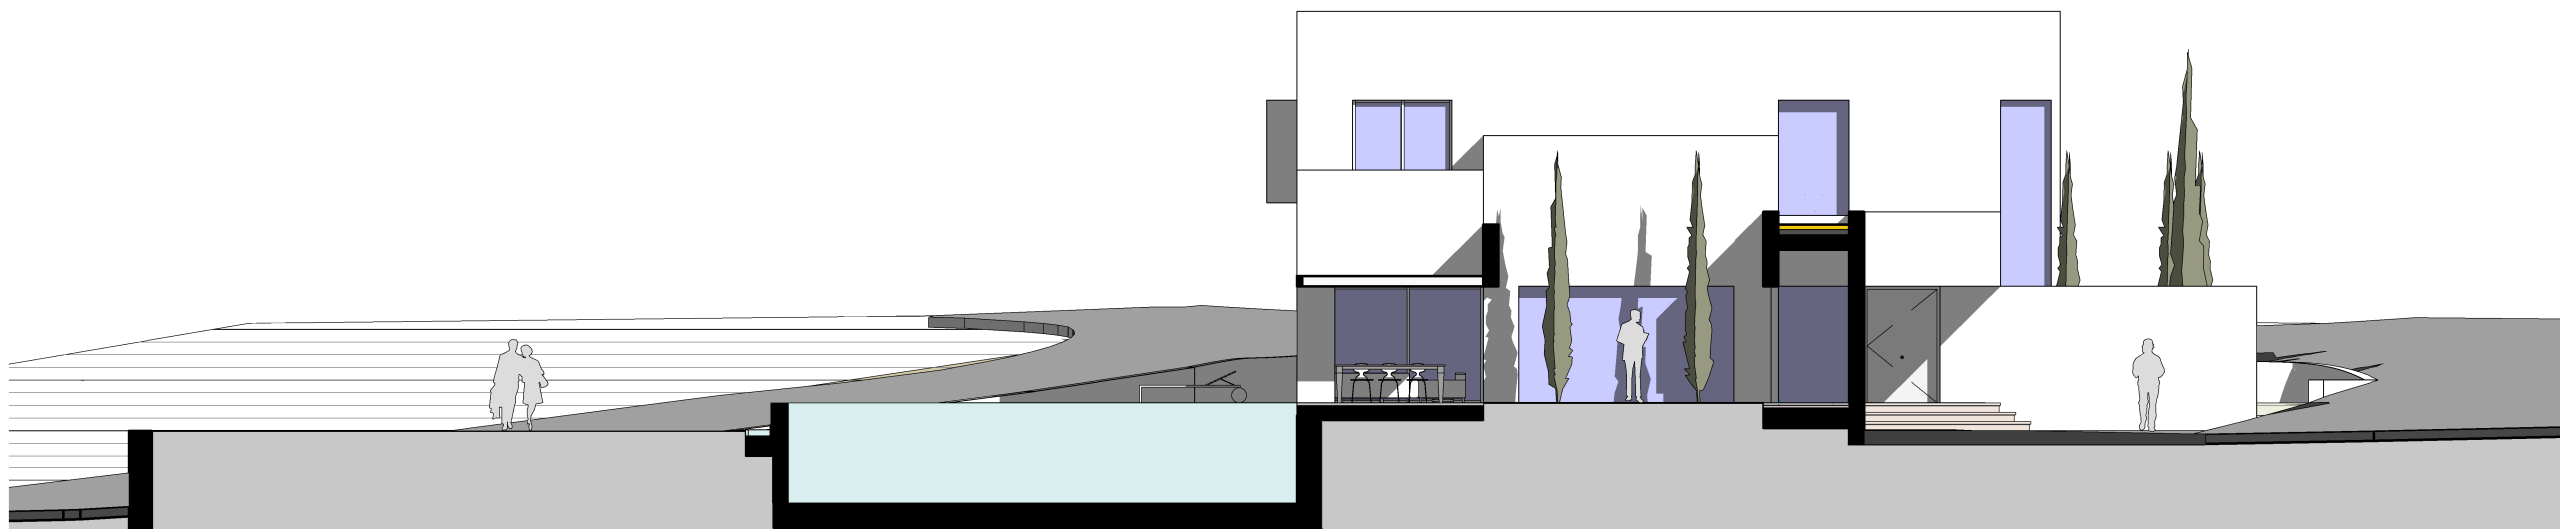

3 Sección piscina-patio
R-05 1 : 150

ESCALA GRÁFICA
0 5m

Visado Básico:	
Visado Ejecución:	
Modificaciones:	
Revisión:	Descripción:

Proyecto:
PROPUESTA VIVIENDA

Situación:
UR. SAN DIEGO
POL II P-10
SAN ROQUE CÁDIZ

Fecha:
NOVIEMBRE 2016

Proyecto nº:

Escala gráfica:
1 : 150

Plano:
ALZADOS Y
SECCIÓN

Plano nº:
R-05

Fecha versión:
NOVIEMBRE 2016

Promotor:
ALEJANDRO GIMÉNEZ FERRER

Arquitecto:
ALEJANDRO GIMÉNEZ FERRER

Alejandro Giménez
COL: 929 C.O.A de Málaga

ALEJANDRO GIMENEZ
ARCHITECTS
Plaza de manilva, 6
29680 Estepona - Málaga
T: +34 951 253 412
M: +34 652 591 405
www.alejandrogimenez.net